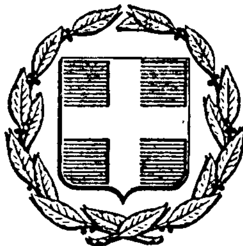


ΕΦΗΜΕΡΙΣ ΤΗΣ ΚΥΒΕΡΝΗΣΕΩΣ
ΤΗΣ ΕΛΛΗΝΙΚΗΣ ΔΗΜΟΚΡΑΤΙΑΣ

ΕΝ ΑΘΗΝΑΙΣ ΤΗ 18 ΙΑΝΟΥΑΡΙΟΥ 1979 | ΤΕΥΧΟΣ ΤΕΤΑΡΤΟΝ | ΑΡΙΘΜΟΣ ΦΥΛΛΟΥ 28

ΠΕΡΙΕΧΟΜΕΝΑ

ΑΠΑΛΛΟΤΡΙΩΣΕΙΣ

ΑΠΟΦΑΣΕΙΣ

'Αριθ. 2125 (1)

Περί κηρύξεως δασικής εκτάσεως ως αναδασωτέας στη θέση «Βαμβακιές Σχοίνου» περιφέρειας Κοινότητας Πισσίων, στο Ν. Κορινθίας.

Ο ΝΟΜΑΡΧΗΣ ΚΟΡΙΝΘΙΑΣ

Έχοντας υπόψη:

1. Τις διατάξεις:

α) του άρθρου 117 παρ. 3 του Συντάγματος.

β) των άρθρων 188 - 205 του Ν.Δ. 86/1969 «περί Δασικού Κώδικος»

γ) του Ν.Δ. 532/1970 «περί συμπληρώσεως των διατάξεων, περί διοικητικής αποκεντρώσεως και του 709/70 Β.Δ., που εκδόθηκε σ' εκτέλεση αυτού.

2. Τις, 88854/7483/εγκ. 104/1.10.75, 114812/2946/εγκ. 154/24.12.1975, 10582/539/13.2.76 και 217606/1610/13.6. 1977, διευκρινιστικές διαταγές του 'Υπουργείου Γεωργίας.

3. Την 3586/10.11.78 αναφορά του Δασαρχείου Κορίνθου για την κήρυξη ως αναδασωτέας 'Ιδιωτικής δασικής εκτάσεως εμβαδού 500 τ.μ. στη θέση «Βαμβακιές Σχοίνου» περιφέρειας Κοινότητας Πισσίων που αποψιλώθηκε από τους 'Αριστ. Γ. Τομπούλογλου και Στυλιανό Γ. Τσακιρίδη κατοίκους Πειραιώς και Κηφισιάς αντίστοιχα με εκχέρσωση καταστραφείσης της δασικής βλαστήσεως από θάμνους και πεύκα.

4. Την ανάγκη της αποκαταστάσεως της δασικής βλαστήσεως που καταστράφηκε, με φυσική ή τεχνητή αναδάσωση.

5. Το γεγονός ότι δεν υπάρχει στο Νομό μας Φιλοδασική επιτροπή για να γνωμοδοτήση πάνω στο θέμα αυτό, αποφασίζουμε:

Κηρύσσουμε αναδασωτέα την ανωτέρω 'Ιδιωτική δασική έκταση εμβαδού 500 τ.μ. που βρίσκεται στη θέση «Βαμβακιές Σχοίνου» διοικητικής περιφέρειας Κοινότητας Πισσίων και που φαίνεται στο συνημμένο σχεδιάγραμμα, κλίμακος 1 : 200 με τα στοιχεία Α, Β, Γ, Δ, Α, για την αποκατάσταση της δασικής βλαστήσεως που καταστράφηκε.

'Η έκταση αυτή συνορεύει ως εξής:

'Ανατολικά: Με αντιπυρική λωρίδα εγκριθείσα με την αριθ. 1702/77 δ/γή Ν. Κορινθίας και πέραν αυτής με ιδιωτικό δάσος.

Δυτικά, Βόρεια και Νότια: Με ιδιωτικό δάσος.

'Η απόφαση αυτή να δημοσιευθεί στην 'Εφημερίδα της Κυβερνήσεως.

Κόρινθος, 16 Νοεμβρίου 1978

'Ο Νομάρχης

ΧΡ. ΓΟΥΛΑΣ

Αριθ. 2125/16.11.78
Δασ. Νηπίρων Κορινθίας

ΣΧΕΔΙΑΓΡΑΜΜΑ

παράνομα εκχερσωθέντος ιδιωτικού δάσους στη θέση "Βαρβακιές"

Σχοίνου περιφερείας Πισσίων

ΚΛΙΜΑΞ 1:200

Θ α λ α σ σ α

50 μ.

Ιδιωτικό δάσος

20 μ.

Ε = 500 τ.μ.

Ιδιωτικό δάσος

Ιδιωτικό δάσος

Αντιπυρική λωρίδα

Ιδιωτικό δάσος

ΘΕΩΡΗΘΗΚΕ
Κόρινθος 16.11.78
Ο Νομάρχης
Χρ. Τσάκας

Κόρινθος 1.11.78
Ο Δασάρχης
Ευθ. Θεοδοσίου
Δασολόγος

Κόρινθος 1.11.78
Ο Συντάξας
Πασχ. Τριανταφύλλου
Τεχν. Δασοπονίας

ΑΝΑΚΟΙΝΩΣΕΙΣ

'Αριθ. Β2/6 6708 (2)

Περὶ παρακαταθέσεως ἀποζημιώσεως γιὰ ἀπαλλοτρίωση ἀκινήτων γιὰ τὴν κατασκευὴ τῆς 'Εθν. ὁδοῦ Πατρῶν–Πύργου 'Αρχαίας 'Ολυμπίας.

Ο ΥΠΟΥΡΓΟΣ ΔΗΜΟΣΙΩΝ ΕΡΓΩΝ

"Εχοντας ὑπόψη τὰ ἄρθρα 7 καὶ 8 τοῦ Ν.Δ. 797/1971 «περὶ ἀναγκαστικῶν ἀπαλλοτριώσεων» γνωστοποιοῦμε σὲ ὅσους ἔχουν ἢ διεκδικοῦν δικαιώματα κυριότητας σὲ ἀκίνητα ποὺ ἀπαλλοτριώθηκαν ἀναγκαστικὰ μὲ τὴ Δ.3078/3507/76 κοινὴ ἀπόφαση τῶν 'Υπουργῶν Οἰκονομικῶν καὶ Δημοσίων "Εργων (ΦΕΚ. 226/76 τ. Δ'), γιὰ τὴν κατασκευὴ τῆς 'Εθν. ὁδοῦ Πατρῶν–Πύργου 'Αρχαίας 'Ολυμπίας, καθὼς καὶ τοὺς ἐνυπόθηκους δανειστὲς καὶ τοὺς τρίτους γενικὰ διεκδικητὲς τῶν ἀκινήτων αὐτῶν, ὅτι ἡ ἀποζημίωση τῆς ἐδαφικῆς ἐπιφάνειας καὶ τῶν ἐπικειμένων της, ὅπως περιγράφονται στὸ σχετικὸ κτηματολογικὸ πίνακα, ἡ ὁποία καθορίστηκε μὲ τὴν 367/77 ἀπόφαση τοῦ Μον. Πρωτοδικείου 'Ηλείας ἔχει παρακατατεθεῖ στό Γραφεῖο Παρ/κῶν Πύργου καὶ ἔχει ἐκδοθεῖ τὸ 40564/11.12.78 γραμμάτιο συστάσεως παρακαταθήκης (δρχ. 718.800).

'Η ἀποζημίωση θὰ ἀποδοθεῖ στὰ πρόσωπα ποὺ θὰ ἀναγνωρισθοῦν δικαιοῦχοι κατὰ τὴ νόμιμη διαδικασία.

'Η ἀνακοίνωση αὐτὴ νὰ δημοσιευθεῖ στὴν 'Εφημερίδα τῆς Κυβερνήσεως.

'Αθῆναι, 22 Δεκεμβρίου 1978

Μὲ ἐντολὴ 'Υπουργοῦ
'Ο Διευθυντὴς καὶ ἁ.α.
Π. ΑΘΑΝΑΣΑΚΟΠΟΥΛΟΥ

'Αριθ. Β.6702 (3)

Περὶ παρακαταθέσεως ἀποζημιώσεως γιὰ ἀπαλλοτρίωση ἀκινήτων γιὰ τὴν κατασκευὴ ἀρδευτικοῦ δικτύου ζώνης Γ3 πεδιάδος 'Αλφειοῦ.

Ο ΥΠΟΥΡΓΟΣ ΔΗΜΟΣΙΩΝ ΕΡΓΩΝ

"Εχοντας ὑπόψη τὰ ἄρθρα 7 καὶ 8 τοῦ Ν.Δ. 797/1971 «περὶ ἀναγκαστικῶν ἀπαλλοτριώσεων» γνωστοποιοῦμε σὲ ὅσους ἔχουν ἢ διεκδικοῦν δικαιώματα κυριότητας σὲ ἀκίνητα ποὺ ἀπαλλοτριώθηκαν ἀναγκαστικὰ μὲ τὴ Δ. 11559/8604/68 κοινὴ ἀπόφαση τῶν 'Υπουργῶν Οἰκονομικῶν καὶ Δημοσίων "Εργων (ΦΕΚ 4/69 γιὰ τὴν κατασκευὴ ἀρδευτικοῦ δικτύου ζώνης Γ3 πεδιάδος 'Αλφειοῦ, καθὼς καὶ τοὺς ἐνυπόθηκους δανειστὲς καὶ τοὺς τρίτους γενικὰ διεκδικητὲς τῶν ἀκινήτων αὐτῶν, ὅτι ἡ ἀποζημίωση τῆς ἐδαφικῆς ἐπιφάνειας καὶ τῶν ἐπικειμένων της, ὅπως περιγράφονται στὸ σχετικὸ κτηματολογικὸ πίνακα, ἡ ὁποία καθορίστηκε μὲ τὴν 80/77 ἀπόφαση τοῦ Πολυμελοῦς Πρωτοδικείου 'Ηλείας, ἔχει παρακατατεθεῖ στὸ Γραφεῖο Παρ/κῶν Πύργου καὶ ἔχει ἐκδοθεῖ τὸ 40567/12.12.1978 γραμμάτιο συστάσεως παρακαταθήκης δρχ. (274.530).

'Η ἀποζημίωση θὰ ἀποδοθεῖ στὰ πρόσωπα ποὺ θὰ ἀναγνωρισθοῦν δικαιοῦχοι κατὰ τὴ νόμιμη διαδικασία.

'Η ἀνακοίνωση αὐτή, νὰ δημοσιευθεῖ στὴν 'Εφημερίδα τῆς Κυβερνήσεως.

'Αθῆναι, 23 Δεκεμβρίου 1978

Μὲ ἐντολὴ 'Υπουργοῦ
'Ο Διευθυντὴς κ.ἁ.α.
Π. ΑΘΑΝΑΣΑΚΟΠΟΥΛΟΥ

'Αριθ. Β2/6778 (4)

Περὶ παρακαταθέσεως ἀποζημιώσεως γιὰ ἀπαλλοτρίωση ἀκινήτων γιὰ τὴν κατασκευὴ ἀρδευτικοῦ δικτύου ζώνης Ζ πεδιάδος 'Αλφειοῦ.

Ο ΥΠΟΥΡΓΟΣ ΔΗΜΟΣΙΩΝ ΕΡΓΩΝ

"Εχοντας ὑπόψη τὰ ἄρθρα 7 καὶ 8 τοῦ Ν.Δ. 797/1971 «περὶ ἀναγκαστικῶν ἀπαλλοτριώσεων» γνωστοποιοῦμε σὲ ὅσους ἔχουν ἢ διεκδικοῦν δικαιώματα κυριότητα σὲ ἀκίνητα ποὺ ἀπαλλοτριώθηκαν ἀναγκαστικὰ μὲ τὴ Δ.9660/9181/69 κοινὴ ἀπόφαση τῶν 'Υπουργῶν Οἰκονομικῶν καὶ Δημοσίων "Εργων (ΦΕΚ. 209/69), γιὰ τὴν κατασκευὴ ἀρδευτικοῦ δικτύου ζώνης Ζ πεδιάδος 'Αλφειοῦ, καθὼς καὶ τοὺς ἐνυπόθηκους δανειστὲς καὶ τοὺς τρίτους γενικὰ διεκδικητὲς τῶν ἀκινήτων αὐτῶν, ὅτι ἡ ἀποζημίωση τῆς ἐδαφικῆς ἐπιφάνειας καὶ τῶν ἐπικειμένων της, ὅπως περιγράφονται στὸ σχετικὸ κτηματολογικὸ πίνακα, ἡ ὁποία καθορίστηκε μὲ τὴν 315/78 ἀπόφαση τοῦ Μονομελοῦς Πρωτοδικείου 'Ηλείας ἔχει παρακατατεθεῖ στό Γραφεῖο Παρ/κῶν Πύργου καὶ ἔχει ἐκδοθεῖ τὸ 40568/12.12.78 γραμμάτιο συστάσεως παρακαταθήκης δρχ. (113.850).

'Η ἀποζημίωση θὰ ἀποδοθεῖ στὰ πρόσωπα ποὺ θὰ ἀναγνωρισθοῦν δικαιοῦχοι κατὰ τὴ νόμιμη διαδικασία.

'Η ἀνακοίνωση αὐτὴ νὰ δημοσιευθεῖ στὴν 'Εφημερίδα τῆς Κυβερνήσεως.

'Αθῆναι, 23 Δεκεμβρίου 1978

Μὲ ἐντολὴ 'Υπουργοῦ
'Ο Διευθυντὴς καὶ ἁ.α.
Π. ΑΘΑΝΑΣΑΚΟΠΟΥΛΟΥ

ΠΟΛΕΟΔΟΜΙΑ

ΑΠΟΦΑΣΕΙΣ

'Αριθ. Γ.35295/2770 (5)

Περὶ τροποποιήσεως τοῦ ρυμοτομικοῦ σχεδίου Πεντέλης διὰ τοῦ καθορισμοῦ χώρου δι' ἀνέγερσιν Νηπιαγωγείου.

Ο ΥΠΟΥΡΓΟΣ ΔΗΜΟΣΙΩΝ ΕΡΓΩΝ

"Εχοντες ὑπ' ὄψει:

1. Τὰς διατάξεις: α) Τοῦ ἀπὸ 17.7.1923 Ν. Δ/τος «περὶ σχεδίων πόλεων κ.λπ.», ὡς μεταγενεστέρως ἐτροποποιήθησαν καὶ συνεπληρώθησαν καὶ εἰδικώτερον τοῦ ἄρθρου 29 αὐτοῦ καὶ β) τῆς παρ. 2 τοῦ ἄρθρου 4 τοῦ Νόμου 622/1977 «περὶ εἰσπράξεως ὑπὸ τοῦ Δημοσίου Ταμείου τῶν διὰ τὴν ἔκδοσιν οἰκοδομικῶν ἀδειῶν καταβαλλομένων φόρων κ.λπ.» (ΦΕΚ 171/Α).

2. Τὴν ὑπ' ἀριθμ. ΕΔ2/α/04/59/Φ.Θ.2.1.1/29.3.1978 κοινὴν ἀπόφασιν τοῦ Πρωθυπουργοῦ καὶ τοῦ 'Υπουργοῦ Δημοσίων "Εργων «περὶ μεταβιβάσεως ἁρμοδιοτήτων τοῦ 'Υπουργοῦ Δημοσίων "Εργων εἰς τὸν 'Υφυπουργὸν τοῦ αὐτοῦ 'Υπουργείου» (ΦΕΚ 282/Β).

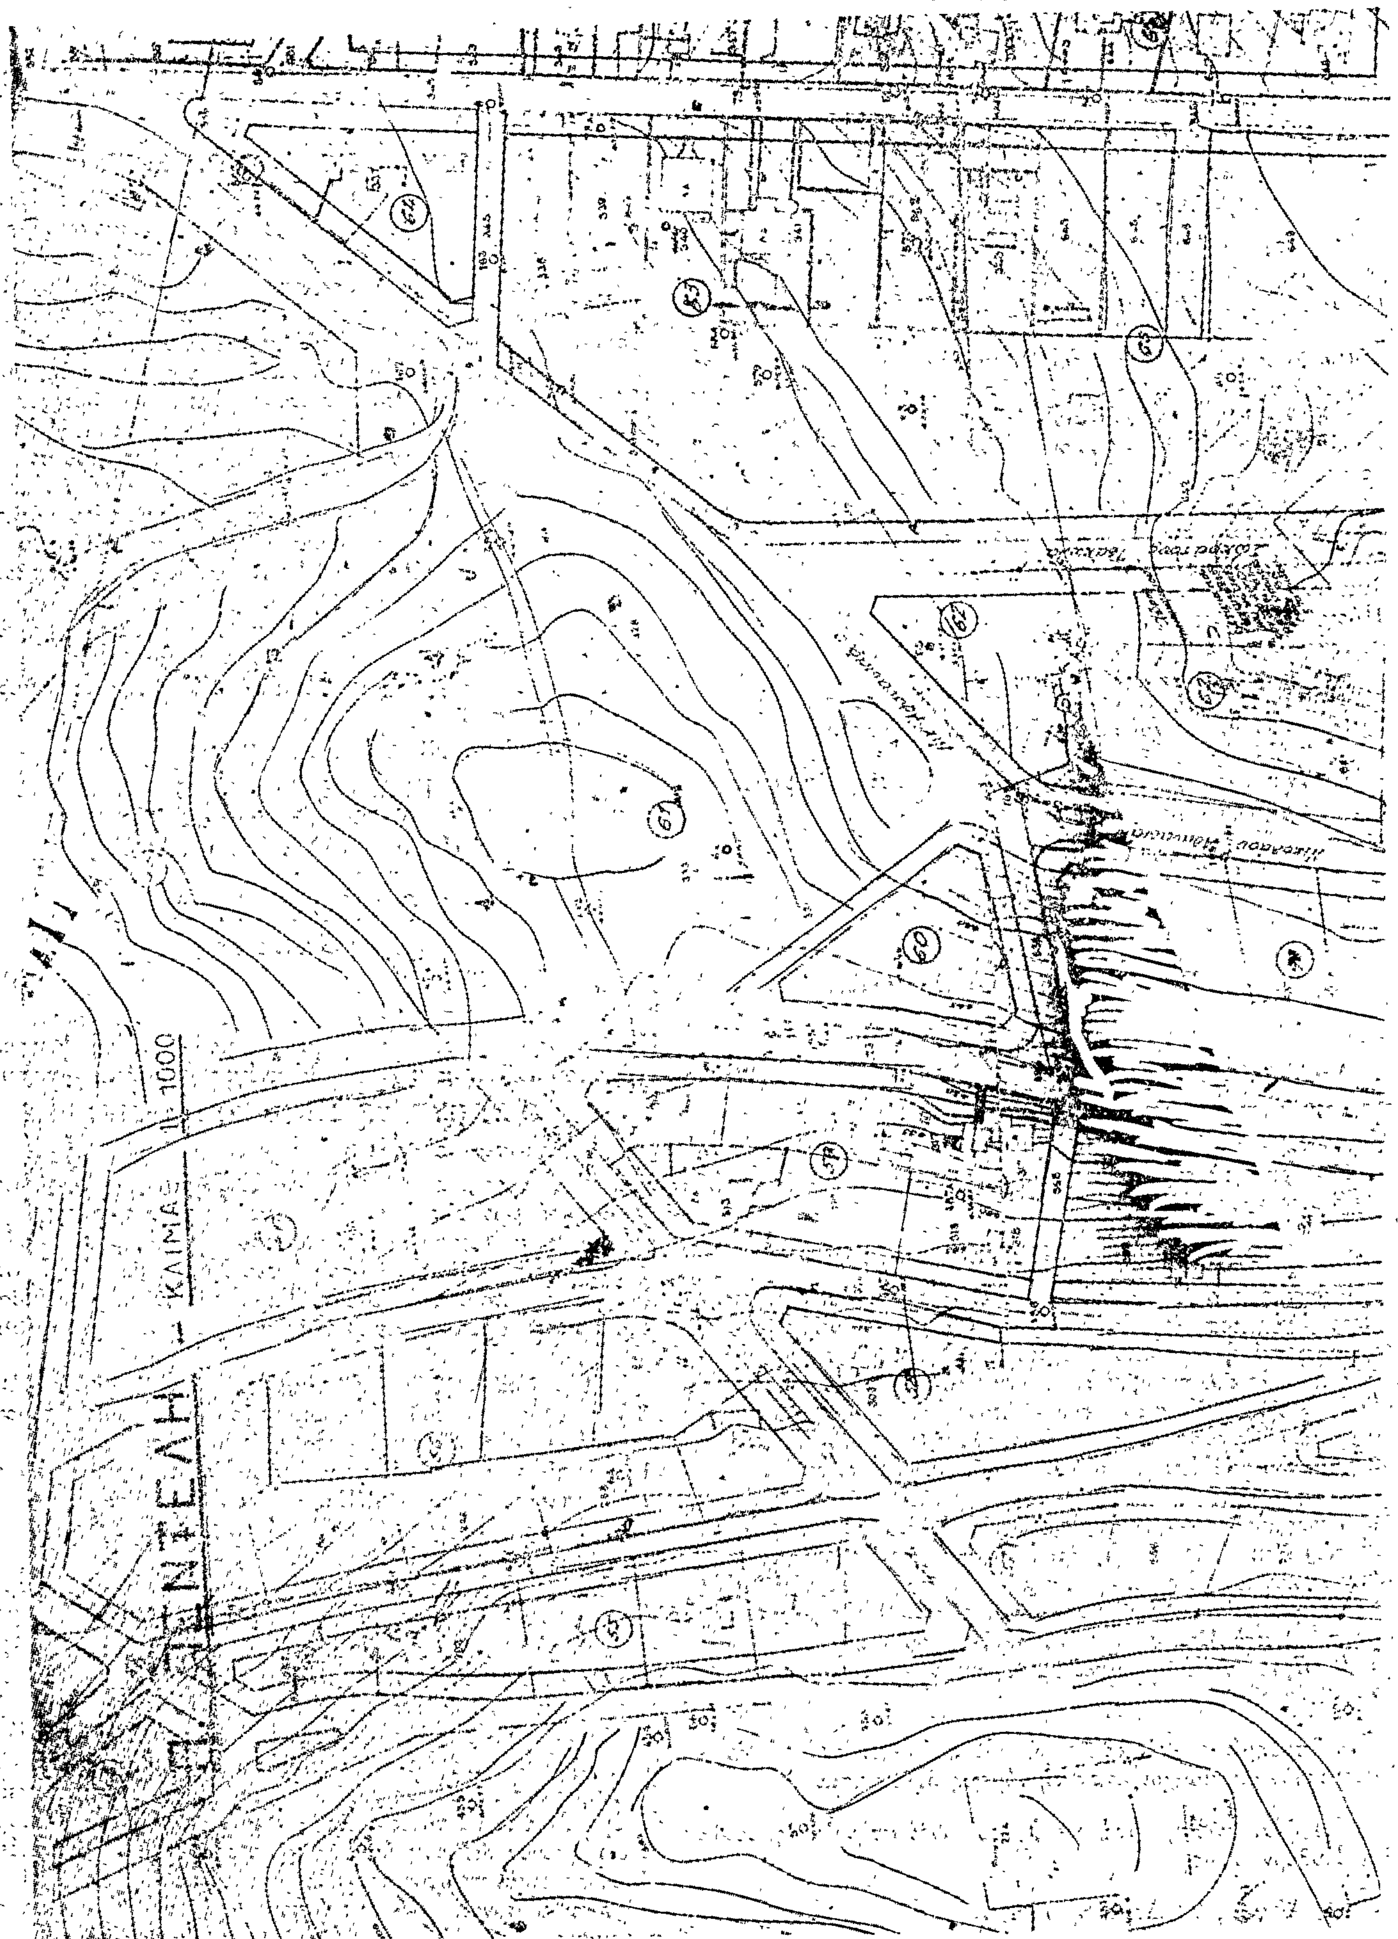
3. Τὸ ὑπ' ἀριθμ. Φ. 511/15548/9.9.1978 ἔγγραφον τοῦ 'Οργανισμοῦ Σχολικῶν Κτιρίων.

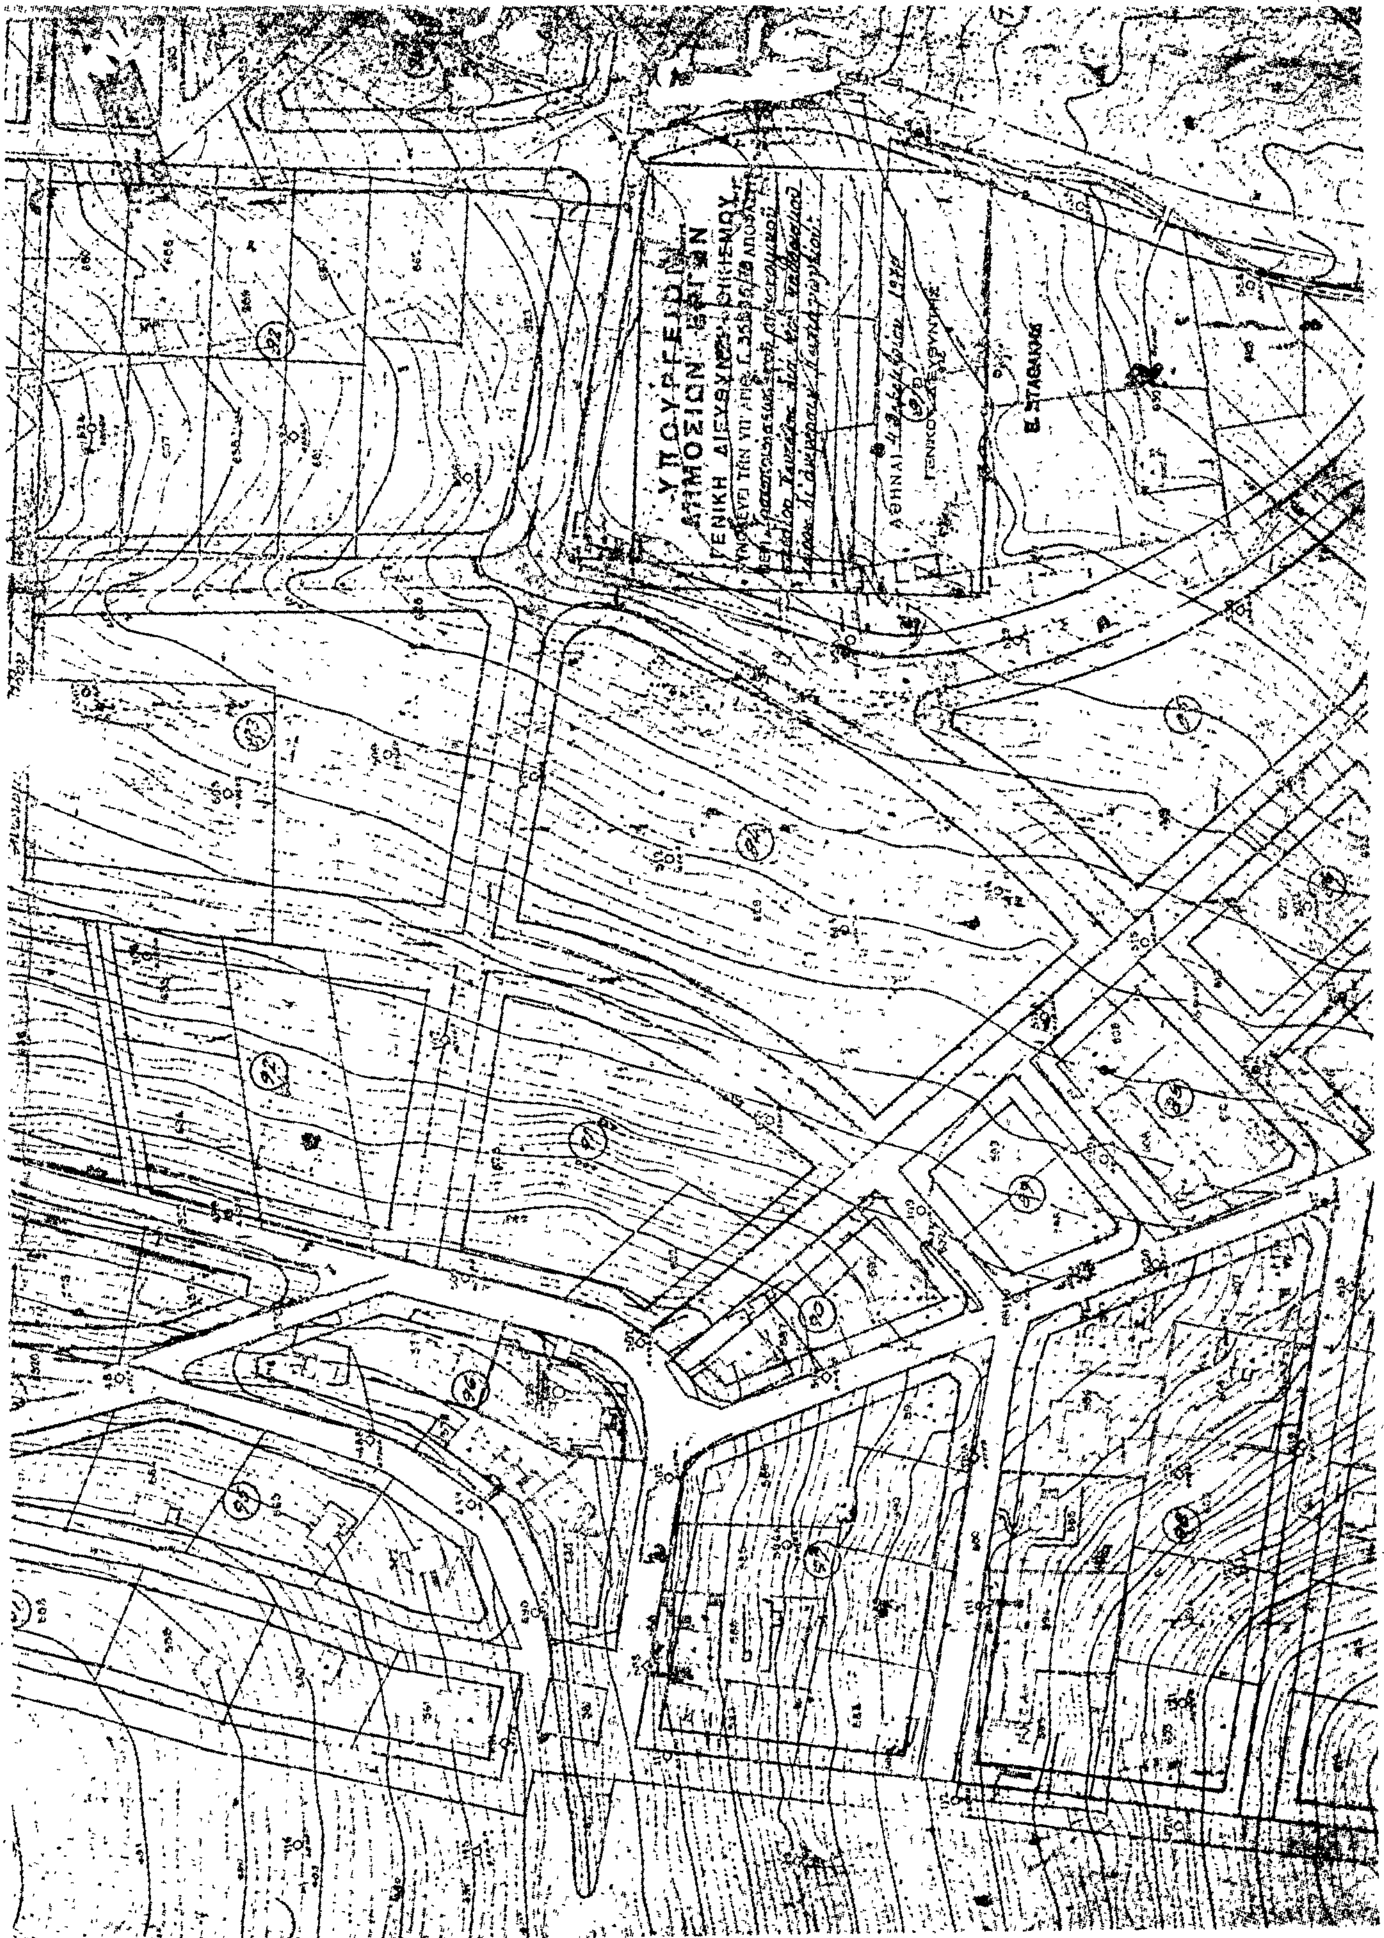
4. Τὴν ὑπ' ἀριθμ. 646/1978 γνωμοδότησιν τοῦ Συμβουλίου Δημοσίων "Εργων (Τμῆμα Οἰκισμοῦ), ἀποφασίζομεν:

'Εγκρίνεται ἡ τροποποίησις τοῦ ρυμοτομικοῦ σχεδίου Πεντέλης εἰς τὴν περιοχὴν Παλαιᾶς Πεντέλης, κατὰ τὸ ὑπ' ἀριθμ. 62 οἰκοδομικὸν τετράγωνον τὸ περικλειόμενον ὑπὸ τῶν ὁδῶν Νικολάου 'Αθανασιάδου, Σωκράτους Τσάκωνα καὶ 'Ανωνύμου Π. 'Ιατρίδου, διὰ τοῦ καθορισμοῦ τοῦ ὑπὸ στοιχεῖα Α,Β,Γ,Δ,Α, τμήματος αὐτοῦ ὡς χώρου δι' ἀνέγερσιν Νηπιαγωγείου, ὡς ἐμφαίνεται εἰς τὸ ὑπὸ τοῦ Γενικοῦ Διευθυντοῦ Οἰκισμοῦ τεθεωρημένον διὰ τῆς ὑπ' ἀριθμ. Γ. 35295/1978 πράξεως αὐτοῦ σχετικὸν πρωτότυπον διάγραμμα ὑπὸ κλίμακα 1:1000, τοῦ ὁποίου συνοπτικὸν ἀντίτυπον δημοσιεύεται μετὰ τῆς παρούσης.

'Εν 'Αθήναις τῇ 4 Δεκεμβρίου 1978

Ο ΥΦΥΠΟΥΡΓΟΣ
ΣΤΕΦΑΝΟΣ ΜΑΝΟΣ


ΚΛΙΜΑΞ 1:1000


ΥΠΟΥΡΓΕΙΟΝ
ΔΗΜΟΣΙΩΝ ΕΡΓΩΝ
ΓΕΝΙΚΗ ΔΙΕΥΘΥΝΣΙΣ ΟΙΚΙΣΜΟΥ

'Αριθ. Γ.32754/2628 (6)

Περὶ τροποποιήσεως τοῦ ρυμοτομικοῦ σχεδίου Θεσσαλονίκης διὰ τοῦ καθορισμοῦ χώρου δι' ἀνέγερσιν Σχολείου.

Ο ΥΠΟΥΡΓΟΣ ΔΗΜΟΣΙΩΝ ΕΡΓΩΝ

Ἔχοντες ὑπ' ὄψει :

1. Τὰς διατάξεις : α) Τοῦ ἀπὸ 17.7.1923 Ν. Δ/τος «περὶ σχεδίων πόλεων κ.λπ.», ὡς μεταγενεστέρως ἐτροποποιήθησαν καὶ συνεπληρώθησαν καὶ εἰδικώτερον τοῦ ἄρθρου 29 αὐτοῦ καὶ β) τῆς παρ. 2 τοῦ ἄρθρου 4 τοῦ Νόμου 622/1977 «περὶ εἰσπράξεως ὑπὸ τοῦ Δημοσίου Ταμείου τῶν διὰ τὴν ἔκδοσιν οἰκοδομικῶν ἀδειῶν καταβαλλομένων φόρων κ.λπ.» (ΦΕΚ 171/Α).

2. Τὴν ὑπ' ἀριθμ. ΕΔ2/α/04/59/Φ.Θ.2.1.1/29.3.1978 κοινὴν ἀπόφασιν τοῦ Πρωθυπουργοῦ καὶ τοῦ Ὑπουργοῦ Δημοσίων Ἔργων «περὶ μεταβιβάσεως ἁρμοδιοτήτων τοῦ Ὑπουργοῦ Δημοσίων Ἔργων εἰς τὸν Ὑφυπουργὸν τοῦ αὐτοῦ Ὑπουργείου» (ΦΕΚ 282/Β).

3. Τὰ ὑπ' ἀριθ. ΤΥ 12173/14.4.1977 καὶ ΔΠ 3489/7.2.1978 ἔγγραφα τῆς Νομαρχίας Θεσσαλονίκης.

4. Τὰς ὑπ' ἀριθ. 505/1977, 599/1977 καὶ 487/1978 γνωμοδοτήσεις τοῦ Συμβουλίου Δημοσίων Ἔργων (Τμῆμα Μελετῶν καὶ Τμῆμα Οἰκισμοῦ), ἀποφασίζομεν :

Ἐγκρίνεται ἡ τροποποίησις τοῦ ρυμοτομικοῦ σχεδίου Θεσσαλονίκης κατὰ τὸ οἰκοδομικὸν τετράγωνον τὸ περικλειόμενον ὑπὸ τῶν ὁδῶν Σαρανταπόρου, Σπάρτης, Μπιζανίου καὶ τῆς Λεωφόρου Βασιλέως Γεωργίου διὰ τοῦ χαρακτηρισμοῦ τοῦ ὑπὸ στοιχεῖα Α,Β,Γ,Δ,Ε,Α τμήματος αὐτοῦ ὡς χώρου δι' ἀνέγερσιν Σχολείου, ὡς ἐμφαίνεται εἰς τὸ ὑπὸ τοῦ Γενικοῦ Διευθυντοῦ Οἰκισμοῦ τεθεωρημένον διὰ τῆς ὑπ' ἀριθ. Γ. 32754/1978 πράξεως αὐτοῦ σχετικὸν πρωτότυπον διάγραμμα ὑπὸ κλίμακα 1 : 500, τοῦ ὁποίου συνοπτικὸν ἀντίτυπον δημοσιεύεται μετὰ τῆς παρούσης.

Ἐν Ἀθήναις τῇ 11 Νοεμβρίου 1978

Ο ΥΦΥΠΟΥΡΓΟΣ

ΣΤΕΦΑΝΟΣ ΜΑΝΟΣ

ΘΕΣΣΑΛΟΝΙΚΗ
ΚΛΙΜΑΞ 1:500
ΟΔΟΣ ΣΠΑΡΤΗΣ
ΟΔΟΣ ΣΑΡΑΝΤΑΠΟΡΟΥ
ΟΔΟΣ ΜΠΙΖΑΝΙΟΥ
ΛΕΩΦ. ΒΑΣ. ΓΕΩΡΓΙΟΥ
ΧΩΡΟΣ ΣΧΟΛΕΙΟΥ
ΥΠΟΥΡΓ... ΔΗΜΟΣΙΩΝ Ε...
ΓΕΝΙΚΗ ΔΙΕΥΘΥΝΣΙΣ ...
ΣΥΝΟΔΕΥΕΙ ΤΗΝ ΥΠ' ... Γ 32734
ΠΕΡΙ τροποποιήσεως τοῦ ρυμοτομικοῦ σχεδίου Θεσσαλονίκης διὰ τοῦ καθορισμοῦ χώρου δι' ἀνέγερσιν Σχολείου
ΑΘΗΝΑΙ 11 Νοεμβρίου 1978

'Αριθ. 18601 (7)

Περὶ καθορισμοῦ ὁρίων Οἰκισμοῦ Μεγάλου Βάλτου προϋφισταμένου τοῦ ἔτους 1923 Ν. Κορινθίας.

Ο ΝΟΜΑΡΧΗΣ ΚΟΡΙΝΘΙΑΣ

Ἔχοντες ὑπ' ὄψει:

1. Τὰς διατάξεις:

α) Τοῦ Ν. 3200/55 «περὶ διοικητικῆς ἀποκεντρώσεως».

β) Τοῦ Ν. 532/70 «περὶ συμπληρώσεως τῶν διατάξεων, περὶ διοικητικῆς ἀποκεντρώσεως.

γ) Τοῦ Β.Δ. 712/70 «περὶ καθορισμοῦ τῶν διατηρουμένων ὑπὲρ τοῦ Ὑπουργοῦ καὶ τῶν Περ/κῶν Ἀρχῶν διανομαρχιακοῦ ἐπιπέδου τοῦ Ὑπουργείου Δημ. Ἔργων ἁρμοδιοτήτων» ὡς τοῦτο ἐτροποποιήθη καὶ συνεπληρώθη μεταγενεστέρως διὰ τῶν ὑπ' ἀρ. 677/71 καὶ 198/72 Β.Δ.

δ) Τοῦ Π.Δ. 910/77 «περὶ Ὀργανισμοῦ τοῦ Ὑπουργείου Δημ. Ἔργων».

2. Τὴν ὑπ' ἀριθ. 35400/6-12-75 ἀπόφασιν τοῦ Ὑφυπουργοῦ Δημ. Ἔργων «περὶ τοῦ τρόπου καθορισμοῦ ὁρίων Οἰκισμῶν πρὸ τοῦ ἔτους 1923 στερουμένων σχεδίων ρυμοτομίας».

3. Τὴν ὑπ' ἀριθ. 1634/29-1-76 ἀπόφασιν Νομάρχου Κορινθίας «περὶ συγκροτήσεως ἐπιτροπῆς διὰ τὸν καθορισμὸν ὁρίων Οἰκισμοῦ.

4. Τὸ ἀπὸ 1-8-1978 ἔγγραφο τῆς Κοινότητος Μεγάλου Βάλγου.

5. Τὴν ἀπὸ 10-6-1978 ἔκθεσιν καθορισμοῦ ὁρίων Οἰκισμοῦ Μεγάλου Βάλτου συνοδευομένην ὑπὸ σχετικοῦ σκαριφήματος.

6. Τὴν σύμφωνον γνωμοδότησιν τοῦ Ν.Σ.Δ.Ε. Νομοῦ Κορινθίας, διατυπωθεῖσαν μὲ τὸ ὑπ' ἀριθ. 30/3/8-12-1978 πρακτικὸν αὐτοῦ, ἀποφασίζομεν:

Ἐγκρίνομεν τὸν οἰκισμὸν Μεγάλου Βάλτου ὡςπροϋφιστάμενον τοῦ ἔτους 1923 ὡς οὗτος συνετάγη ὑπὸ τῆς ἁρμοδίας Ἐπιτροπῆς.

Ἡχαροῦσα δημοσιευθήτω εἰς τὴν Ἐφημερίδα τῆς Κυβερνήσεως.

Κόρινθος, 20 Δεκεμβρίου 1978

Ὁ Νομάρχης
Χρ. ΓΟΥΛΑΣ

'Αριθ. 18598 (8)

Περὶ καθορισμοῦ ὁρίων Οἰκισμοῦ Κεφαλαρίου Ν. Κορινθίας προϋφισταμένου τοῦ ἔτους 1923.

Ο ΝΟΜΑΡΧΗΣ ΚΟΡΙΝΘΙΑΣ

Ἔχοντες ὑπ' ὄψει:

1. Τὰς διατάξεις:

α) Τοῦ Ν. 3200/55 «περὶ διοικητικῆς ἀποκεντρώσεως»

β) Τοῦ Ν. 532/70 «περὶ συμπληρώσεως τῶν διατάξεων περὶ διοικητικῆς ἀποκεντρώσεως.

γ) Τοῦ Β.Δ. 712/70 «περὶ καθορισμοῦ τῶν διατηρουμένων ὑπὲρ τοῦ Ὑπουργοῦ καὶ τῶν Περ/κῶν Ἀρχῶν διανομαρχιακοῦ ἐπιπέδου τοῦ Ὑπουργείου Δημ. Ἔργων ἁρμοδιοτήτων «ὡς τοῦτο ἐτροποποιήθη καὶ συνεπληρώθη μεταγενεστέρως διὰ τῶν ὑπ' ἀρ. 677/71 καὶ 198/72 Β.Δ.

δ) Τοῦ Π.Δ. 910/77 «περὶ Ὀργανισμοῦ τοῦ Ὑπουργείου Δημ. Ἔργων».

2. Τὴν ὑπ' ἀριθ. 35400/6-12-75 ἀπόφασιν τοῦ Ὑφυπουργοῦ Δημ. Ἔργων «περὶ τοῦ τρόπου καθορισμοῦ ὁρίων Οἰκισμῶν πρὸ τοῦ ἔτους 1923 στερουμένων σχεδίων ρυμοτομίας».

3. Τὴν ὑπ' ἀριθ. 1634/29-1-76 ἀπόφασιν Νομάρχου Κορινθίας «περὶ συγκροτήσεως ἐπιτροπῆς διὰ τὸν καθορισμὸν ὁρίων Οἰκισμοῦ.

4. Τὸ ὑπ' ἀριθ. 1054/16-12-77 ἔγγραφο τῆς Κοινότητος Κεφαλαρίου μετὰ ὑποβληθείσης ἐνστάσεως.

5. Τὴν ἀπὸ 24-2-1977 ἔκθεσιν καθορισμοῦ ὁρίων Οἰκισμοῦ Κεφαλαρίου συνοδευομένην ὑπὸ σχετικοῦ σκαριφήματος.

6. Τὴν σύμφωνον γνωμοδότησιν τοῦ Ν.Σ.Δ.Ε. Νομοῦ Κορινθίας, διατυπωθεῖσαν μὲ τὸ ὑπ' ἀριθ. 30/7/8-12-78 πρακτικὸν αὐτοῦ, ἀποφασίζομεν:

Ἐγκρίνομεν τὸν Οἰκισμὸν Κεφαλαρίου ὡς προϋφιστάμενον τοῦ ἔτους 1923, ὡς οὗτος συνετάγη ὑπὸ τῆς ἁρμοδίας Ἐπιτροπῆς.

Ἡ παροῦσα δημοσιευθήτω εἰς τὴν Ἐφημερίδα τῆς Κυβερνήσεως.

Κόρινθος, 20 Δεκεμβρίου 1978

Ὁ Νομάρχης
ΧΡ. ΓΟΥΛΑΣ

ΑΠΟ ΤΟ ΕΘΝΙΚΟ ΤΥΠΟΓΡΑΦΕΙΟ